



Planta Baixa
ESCALA 1/50

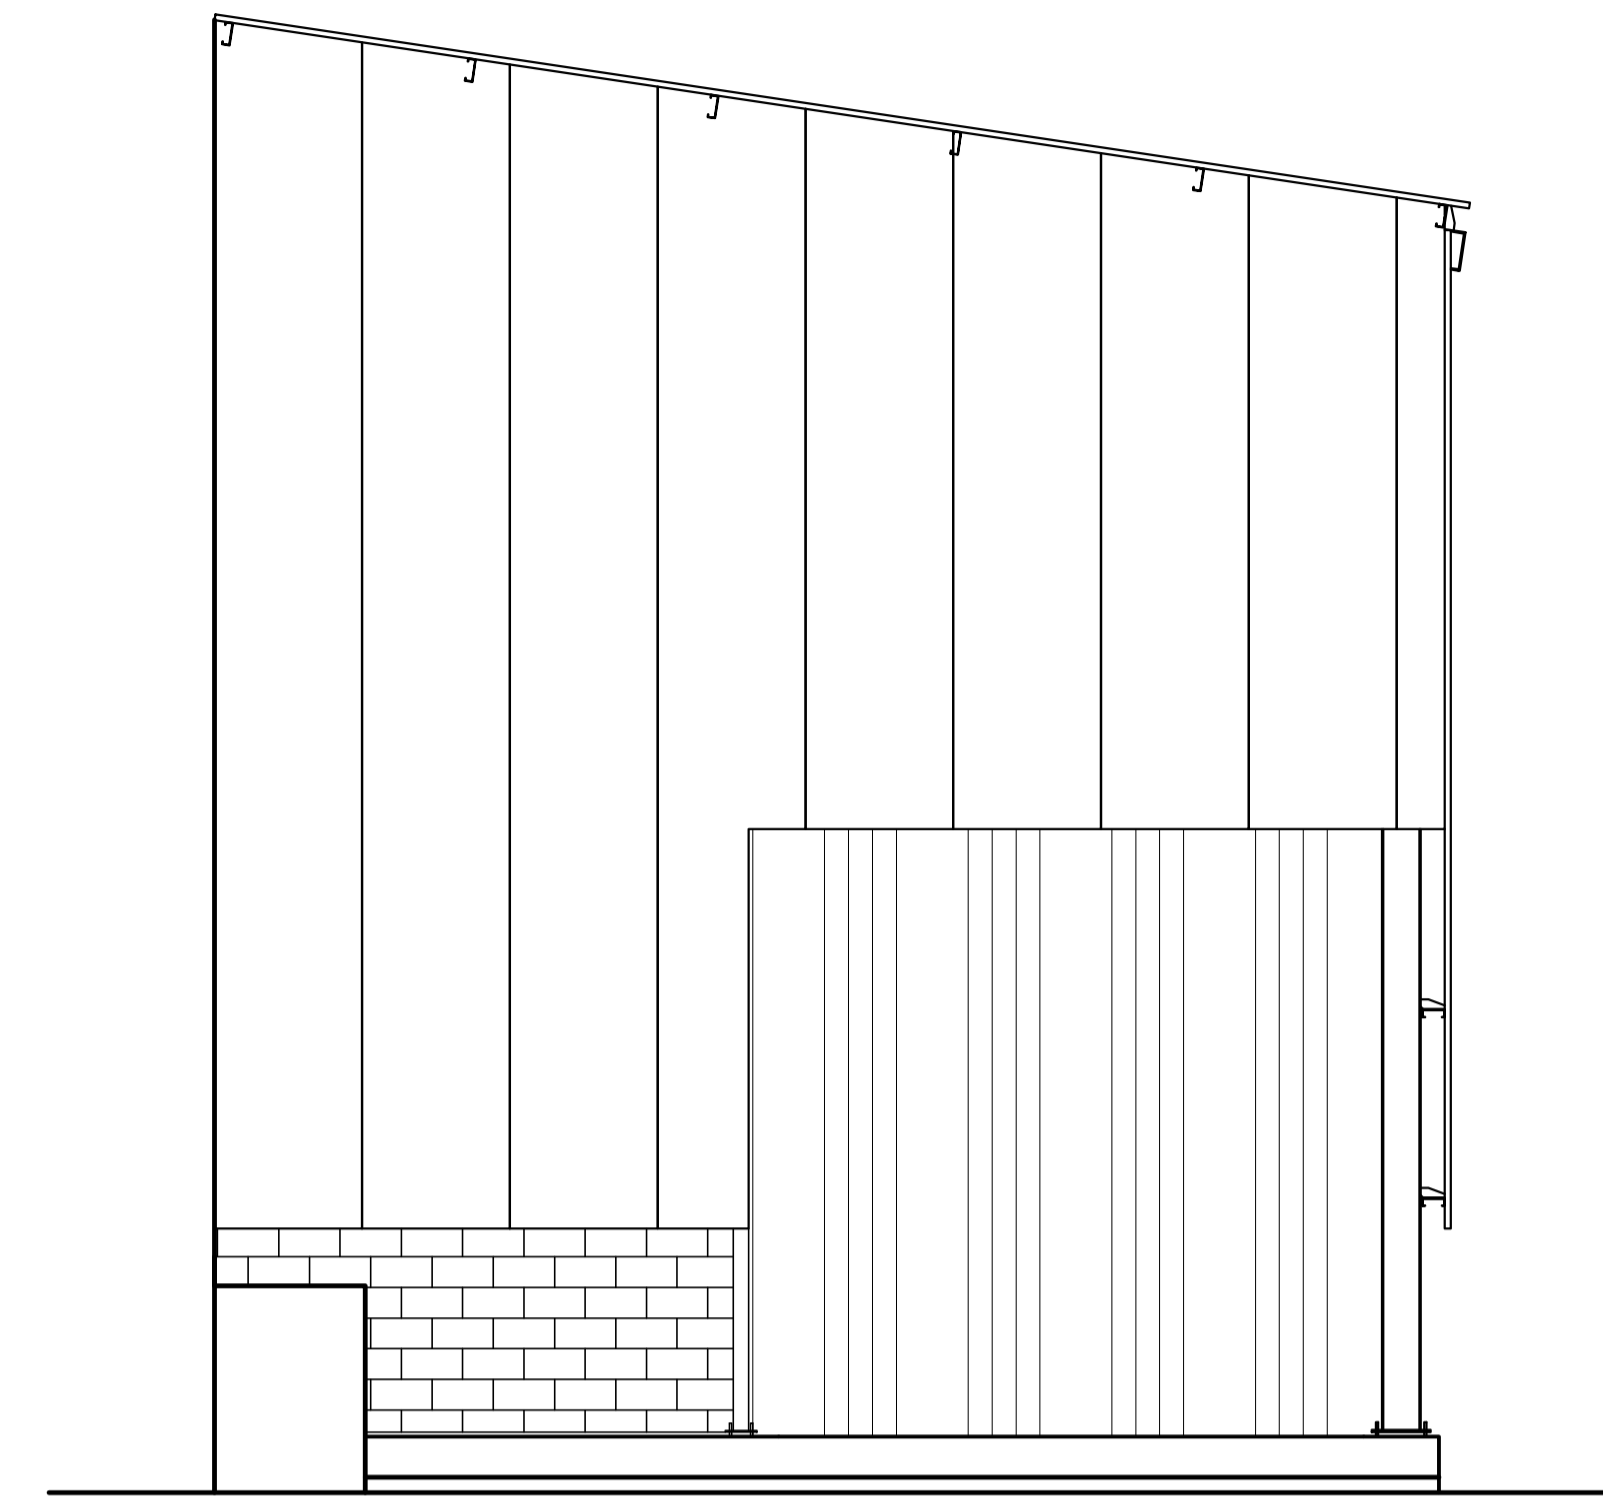

Fachada
ESCALA 1/50

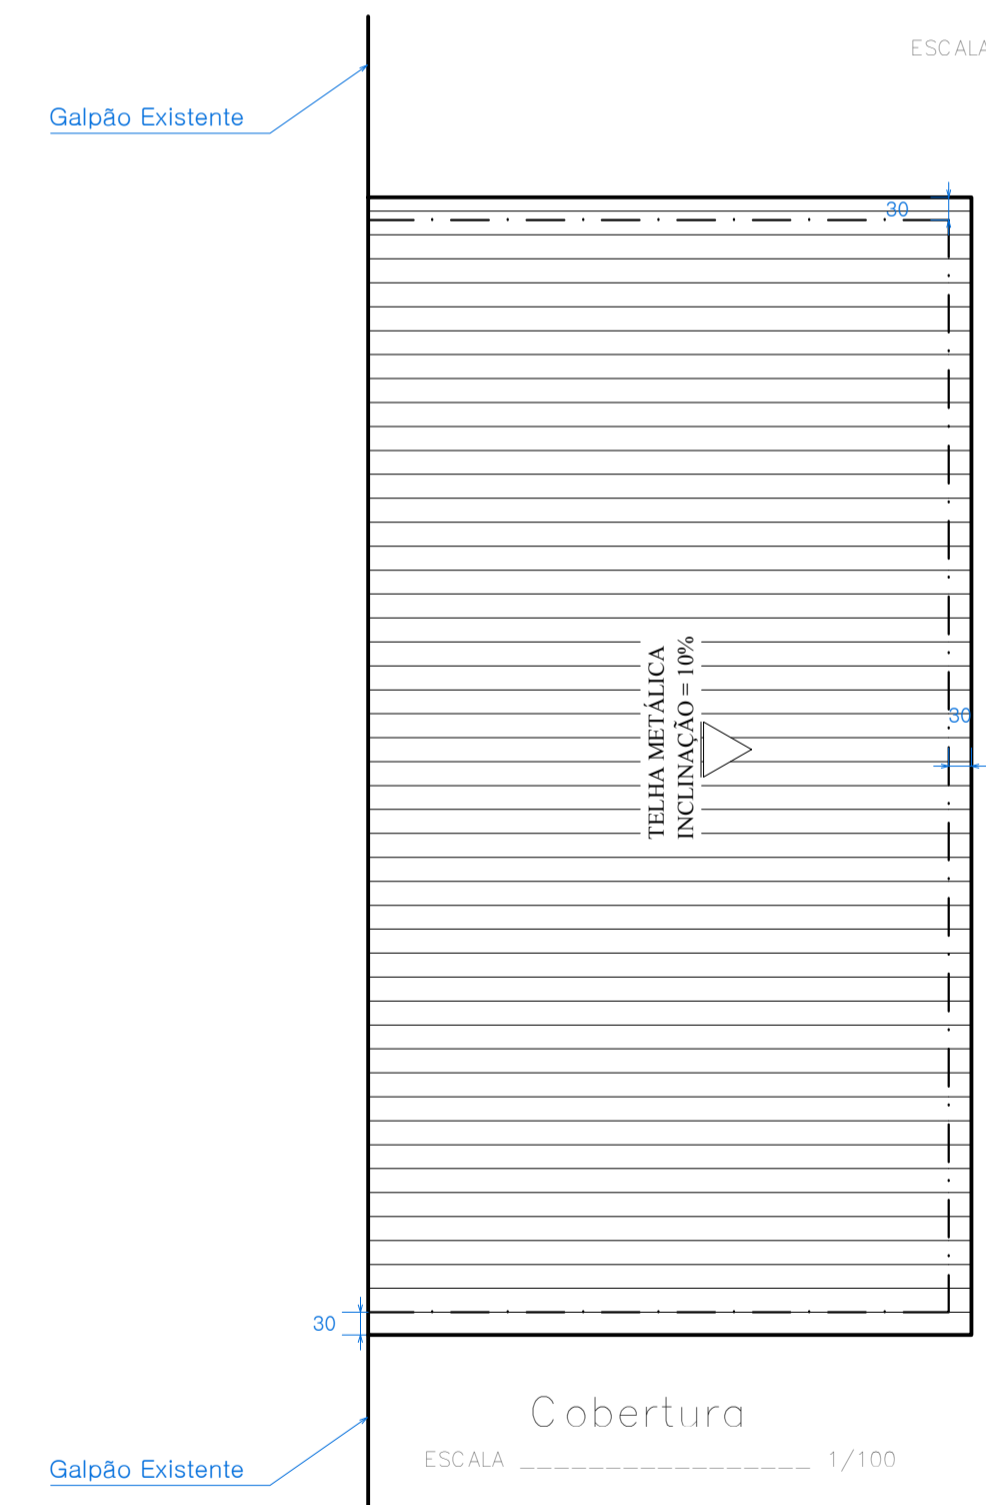

Cobertura
ESCALA 1/100



TÍTULO:	PROJETO ARQUITETÔNICO		
USO:	COMERCIAL		
DETALHES:	PLANTA BAIXA, COBERTURA E FACHADA		
PROPRIETÁRIO:	COMPANHIA DE ARMAZÉNS E SILOS DE MINAS GERAIS S.A. - CASEM	CNPJ:	17.186.370/0062-80
ENDEREÇO:	AVENIDA GENERAL ASTOLFO FERREIRA MENDES, 1201 - PATROCÍNIO/MG		

PROJETO:	PROPRIETÁRIO: COMPANHIA DE ARMAZÉNS E SILOS DE MINAS GERAIS S.A. CASEMG CNPJ: 17.186.370/0062-80
RESP. TÉCNICO:	

O responsável técnico pela obra e/ou autor do projeto assume perante o município e terceiros que todas as condições previstas no projeto de arquitetura estão de acordo com as NBRs

N. DE UNIDADES	N. DE PAV-TOS	ÁREA DO LOTE	A. DE PROJEÇÃO	TAXA DE OCUPAÇÃO %	TAXA DE PERMEAVEL %	COEFICIENTE APROVEITAMENTO
01	01	-	120,72 m²	-	-	-
ÁREAS (m²)	CONSTRUIDA	A INCLUIR	A DEMOLIR	A CONSTRUIR	TOTAL	
PRINCIPAL				120,72 m²	120,72 m²	
DEPENDÊNCIA						
SETOR	QUADRA	LOTE	ESCALA	DATA	FOLHA	
-	-	-	INDICADA	AGOSTO/2017	01/02	