



Corte BB  
ESCALA 1/50

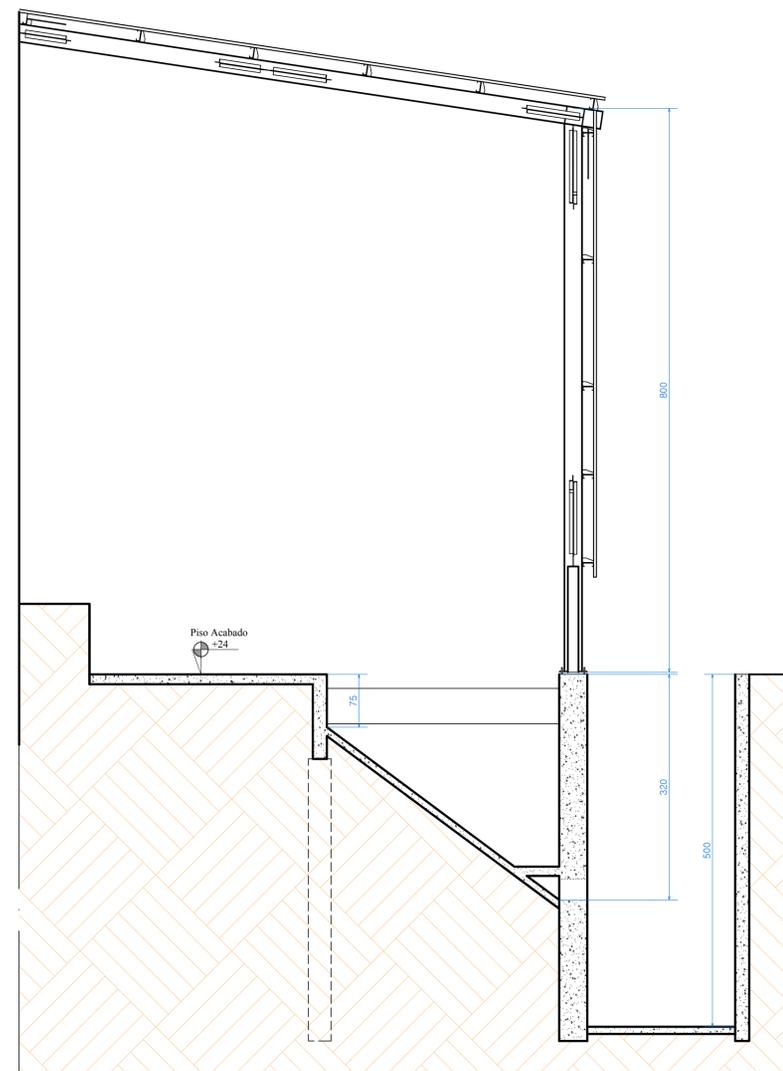

Corte AA  
ESCALA 1/50

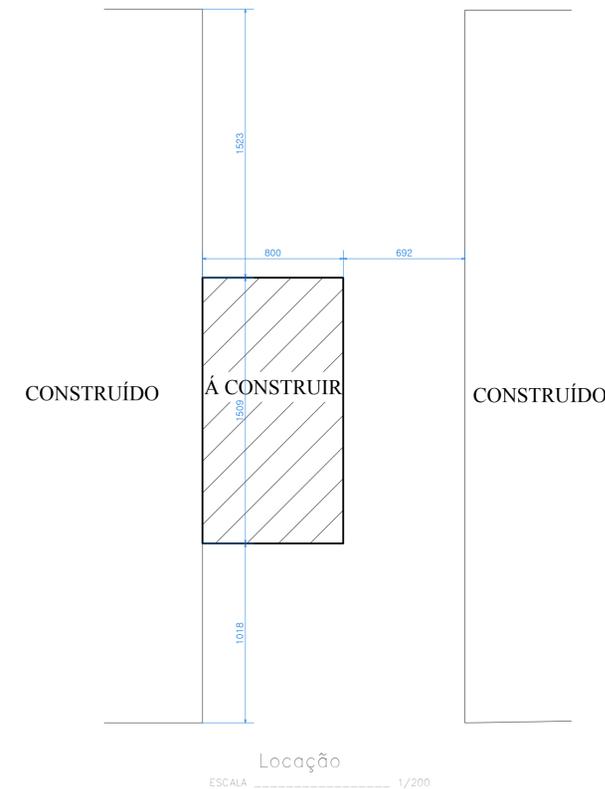

|               |   |       |                    |
|---------------|---|-------|--------------------|
| TÍTULO-       | PROJETO ARQUITETÔNICO   |       |                    |
| USO-          | COMERCIAL   |       |                    |
| DETALHES-     | LOCAÇÃO E CORTES  |       |                    |
| PROPRIETÁRIO- | COMPANHIA DE ARMAZÉNS E SILOS DE MINAS GERAIS S.A. - CASEMGM  | CNPJ: | 17.186.370/0062-80 |
| ENDEREÇO-     | AVENIDA GENERAL ASTOLFO FERREIRA MENDES, 1201 - PATROCÍNIO/MG |       |                    |

|  |   |
|--|---|
| PROJETO:   | PROPRIETÁRIO:   |
| Tiago Samuel Teixeira<br>ENGENHEIRO CIVIL - CREA 149.357/D |   |
| RESP. TÉCNICO:   | COMPANHIA DE ARMAZÉNS E SILOS DE MINAS GERAIS S.A.<br>CASEMGM<br>CNPJ: 17.186.370/0062-80 |

O responsável técnico pela obra e/ou autor do projeto assume perante o município e terceiros que todas as condições previstas no projeto de arquitetura estão de acordo com as NBRs

| N. DE UNIDADES | N. DE PAV-TOS | ÁREA DO LOTE | A. DE PROJEÇÃO | TAXA DE OCUPAÇÃO % | TAXA DE PERMEAVEL % | COEFICIENTE APROVEITAMENTO |
|----------------|---------------|--------------|----------------|--------------------|---------------------|----------------------------|
| 01             | 01            | -            | 120,72 m²      | -                  | -                   | -                          |
| ÁREAS (m²)     | CONSTRUÍDA    | A INCLUIR    | A DEMOLIR      | A CONSTRUIR        | TOTAL               |                            |
| PRINCIPAL      |               |              |                | 120,72 m²          | 120,72 m²           |                            |
| DEPENDÊNCIA    |               |              |                |                    |                     |                            |
| SETOR          | QUADRA        | LOTE         | ESCALA         | DATA               | FOLHA               |                            |
| -              | -             | -            | INDICADA       | AGOSTO/2017        | 02/02               |                            |