



BLOCOS DE COROAMENTO  
ESCALA 1/25

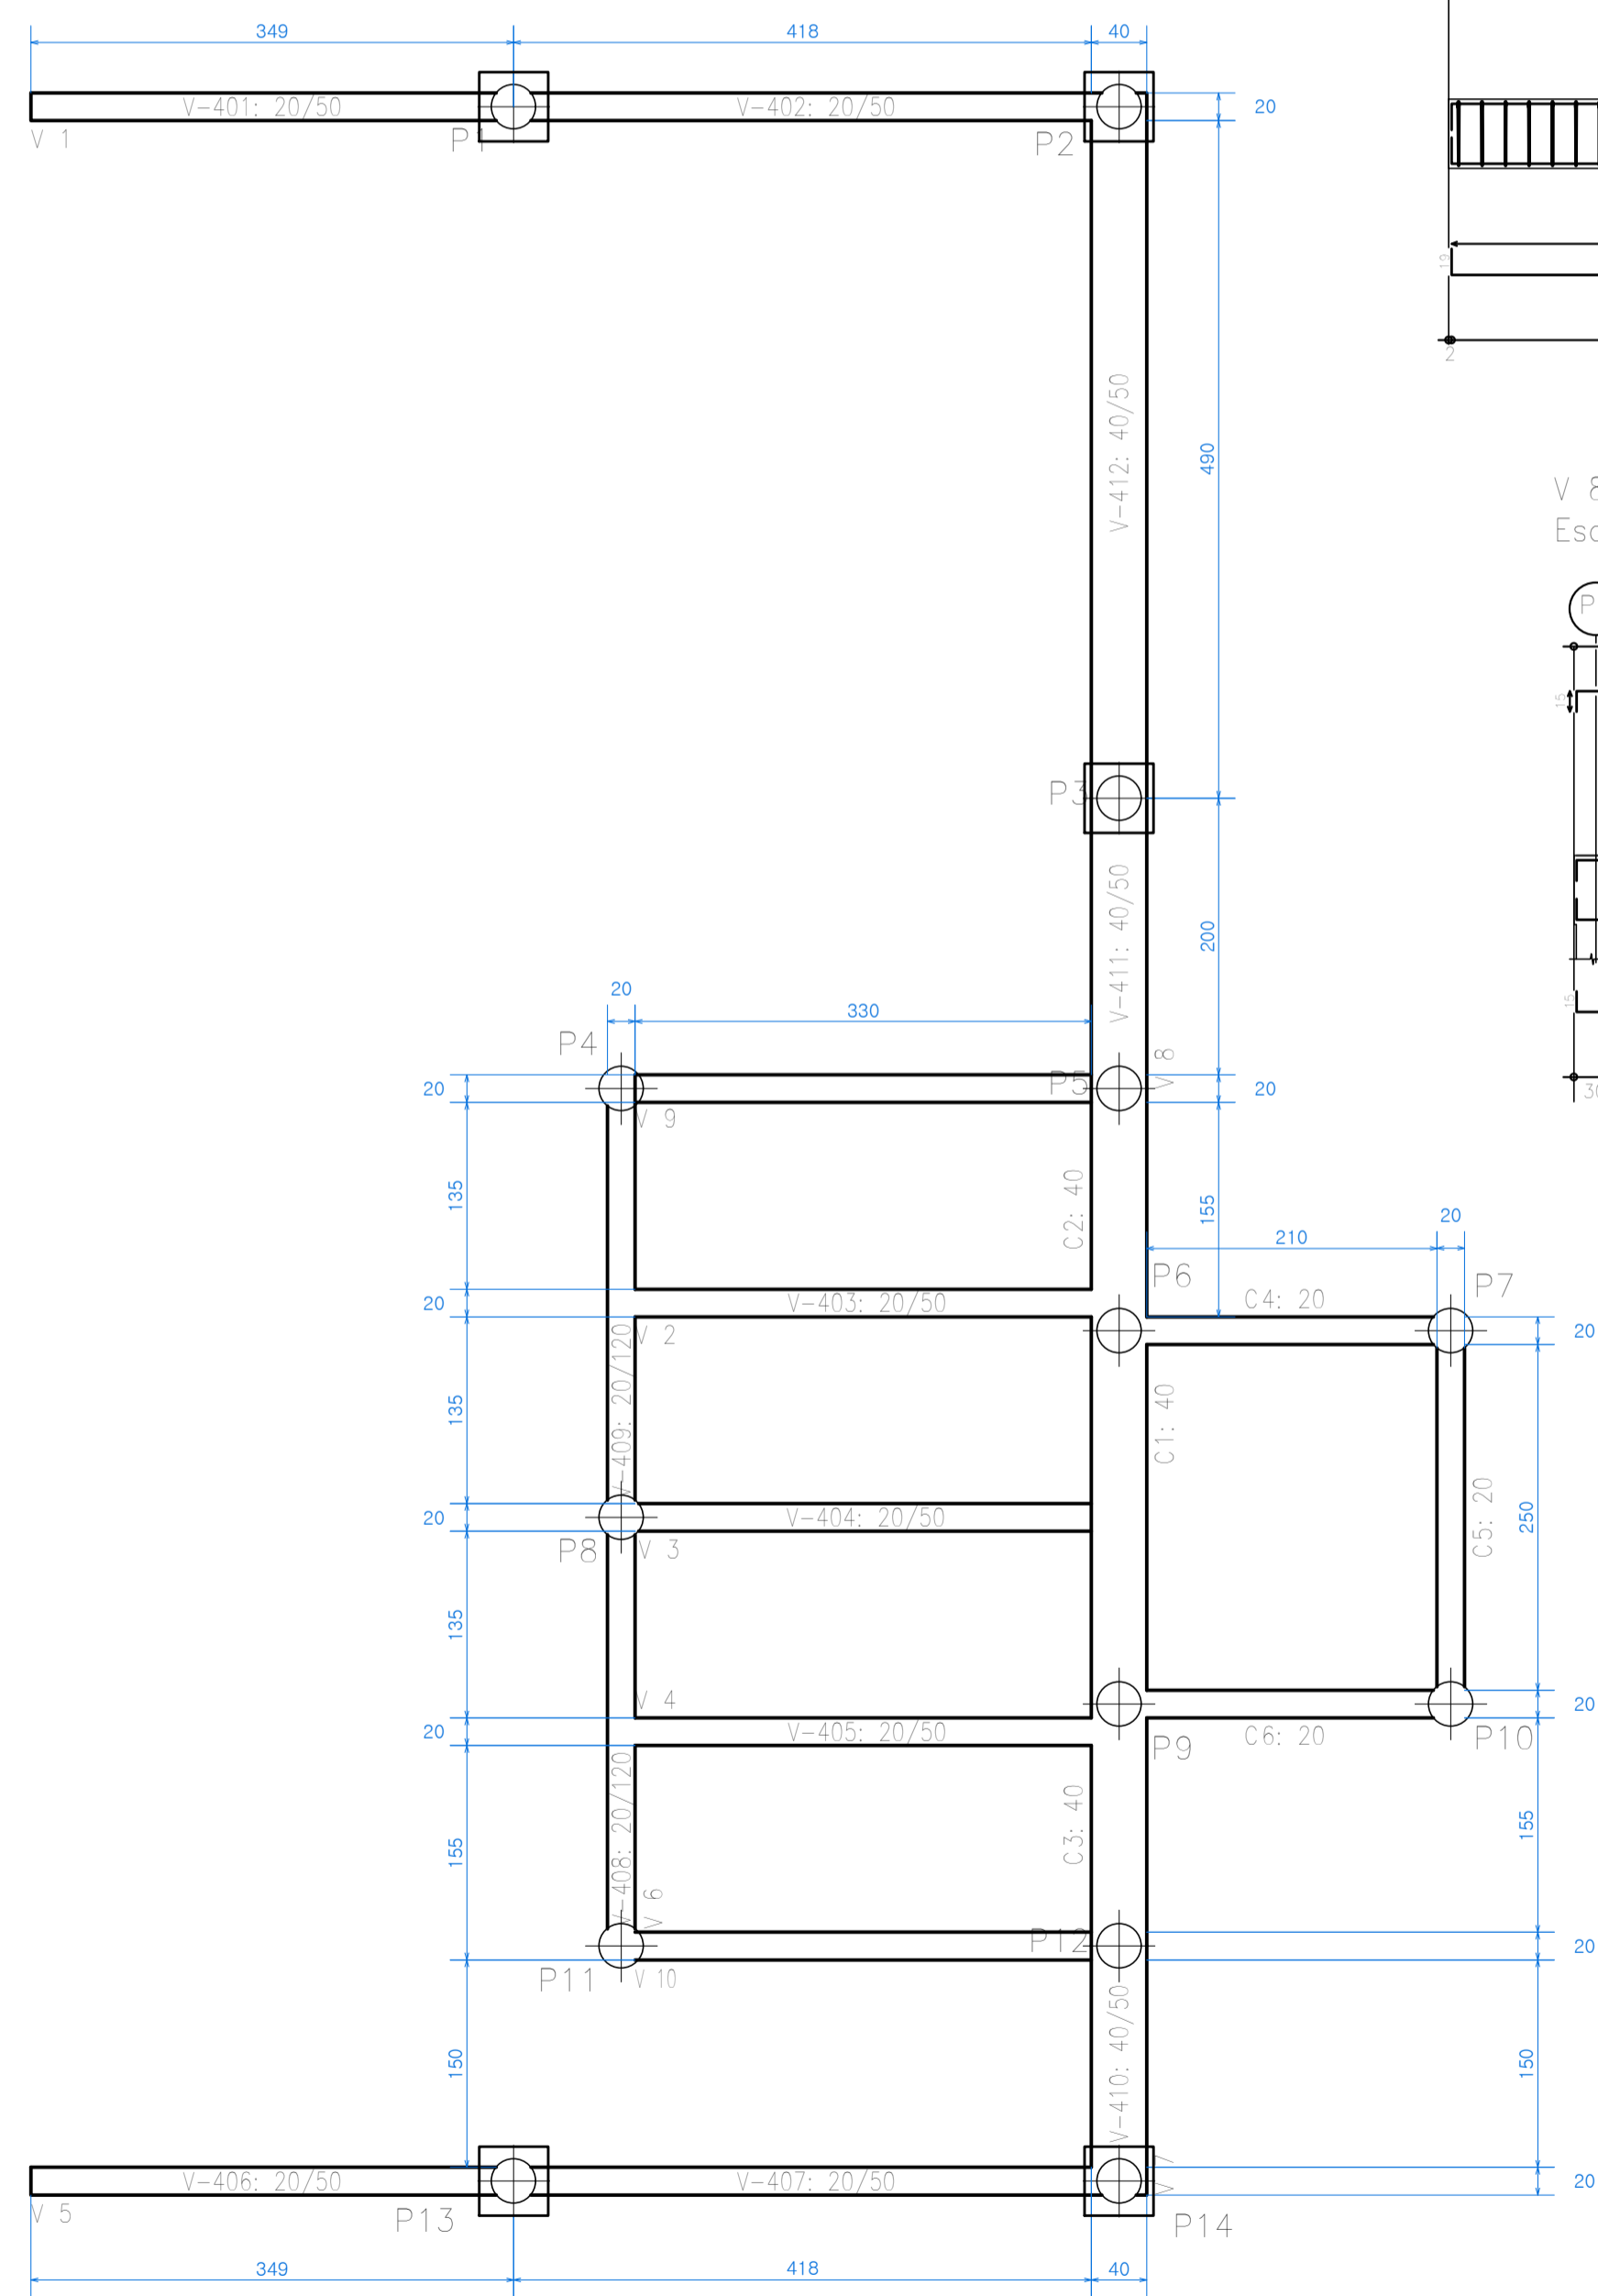


OBSERVAÇÕES:  
A LOCAÇÃO DAS ESTRUTURAS DEVERÁ SER APROVADA PELO RESPONSÁVEL TÉCNICO  
O SOLO NO FUNDO DAS ESTADAS DEVERÁ SER DEVIDAMENTE COMPACTADO (APILOADO)  
A COTA DAS FUNDAÇÕES É A MESMA DO TERRENO NATURAL, ANTES DO ATERRAMENTO  
OBSERVAR A CORRRETA IMPERMEABILIZAÇÃO DA VIGA BALDRAME

FORMAS DE FUNDAÇÃO  
ESCALA 1/50


V 1  
Escala 1:50

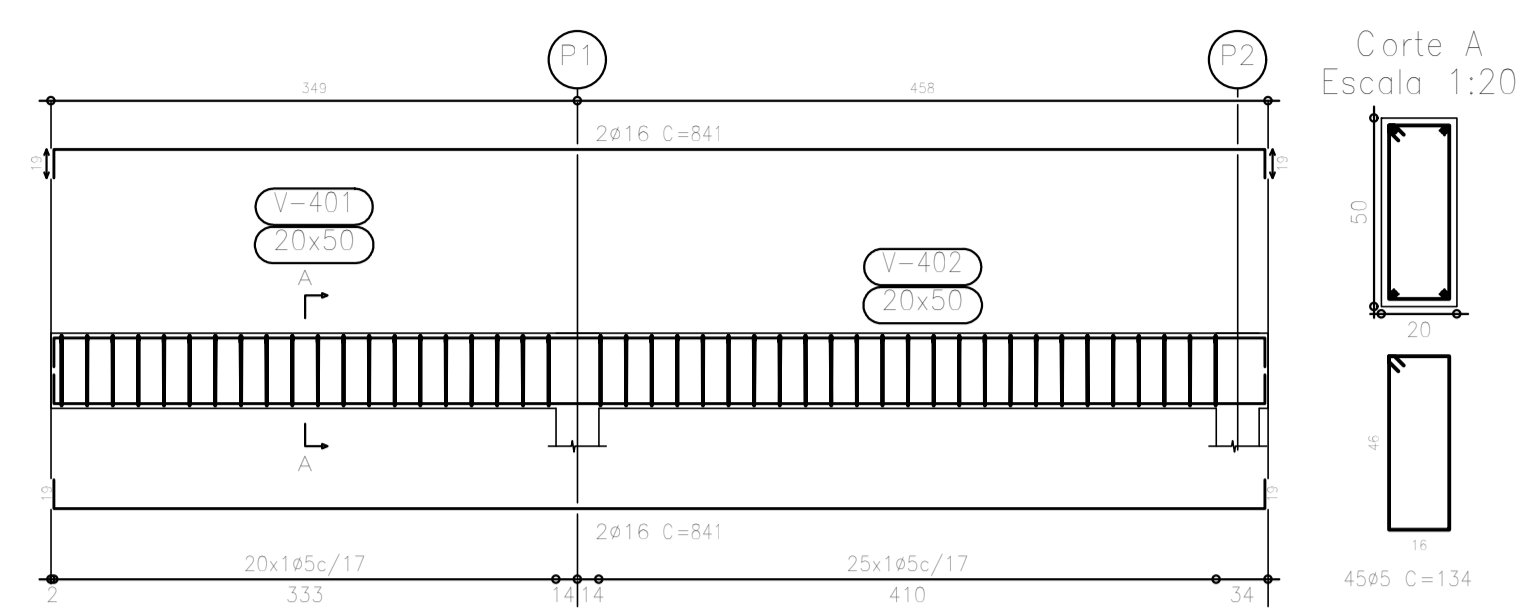


V 2  
V 4  
Escala 1:50

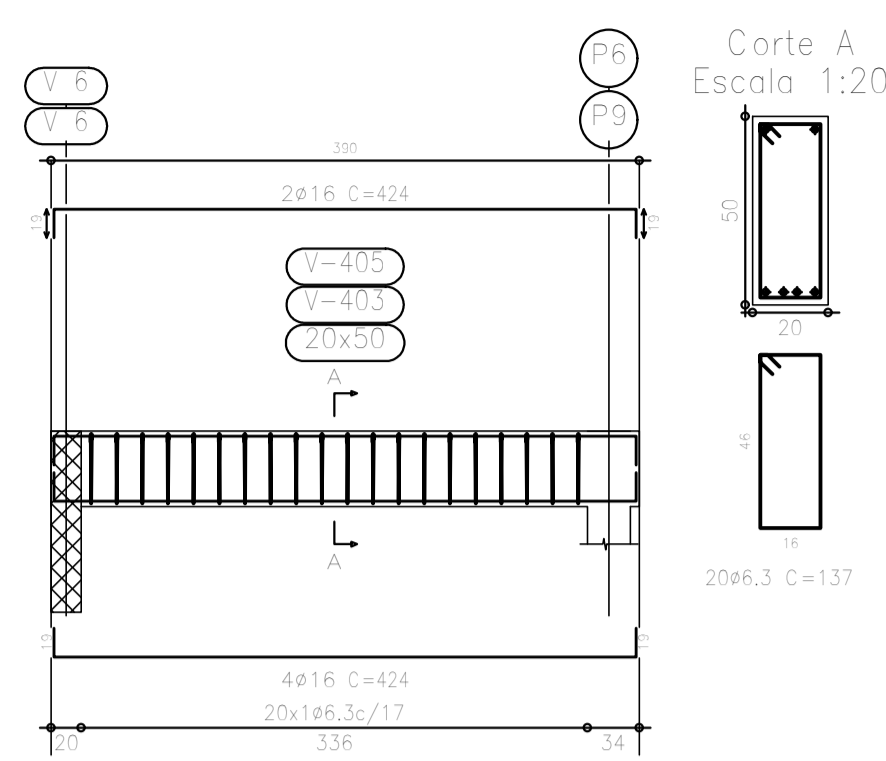


V 3  
Escala 1:50

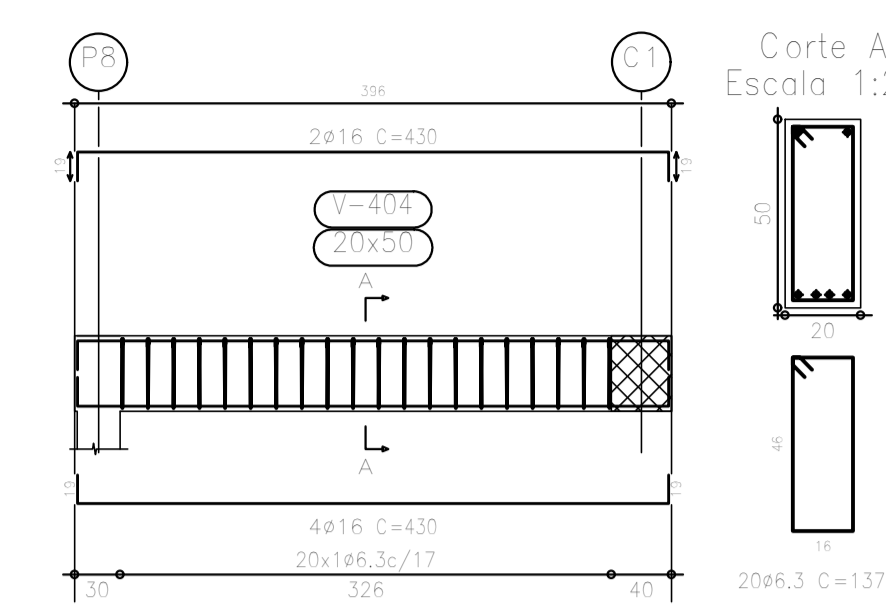


V 5  
Escala 1:50

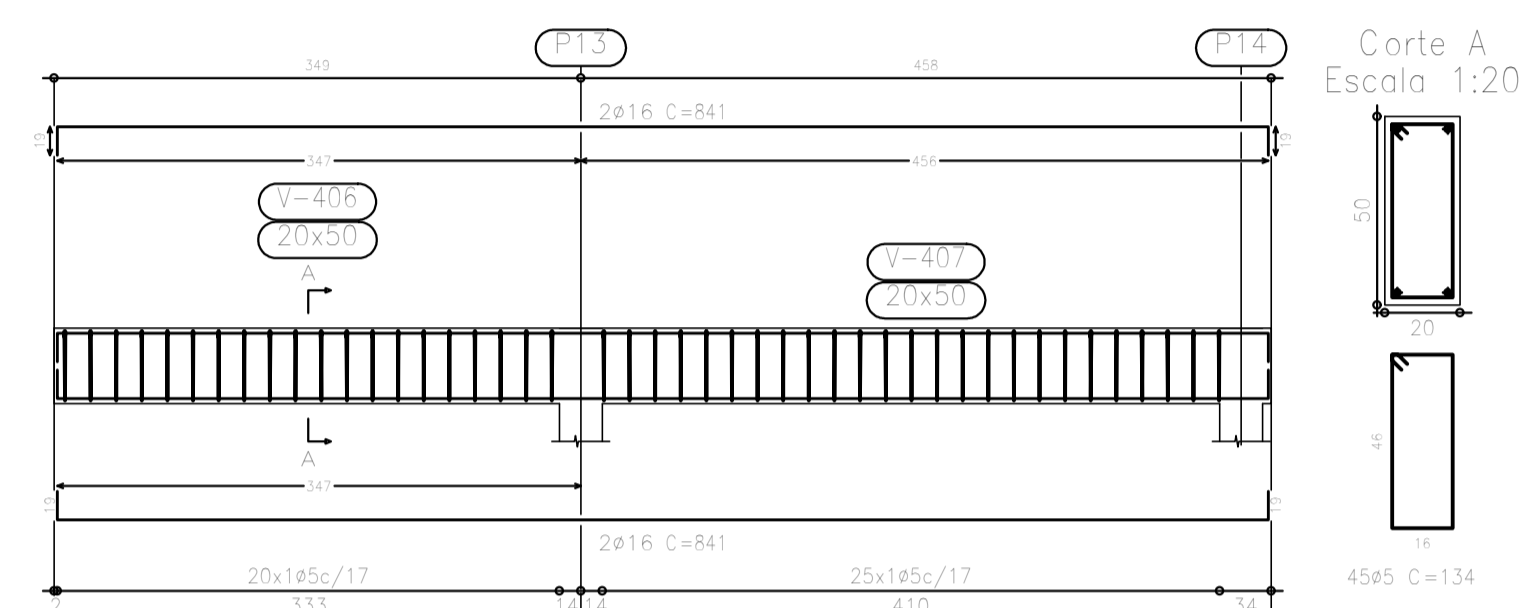


V 6  
Escala 1:50

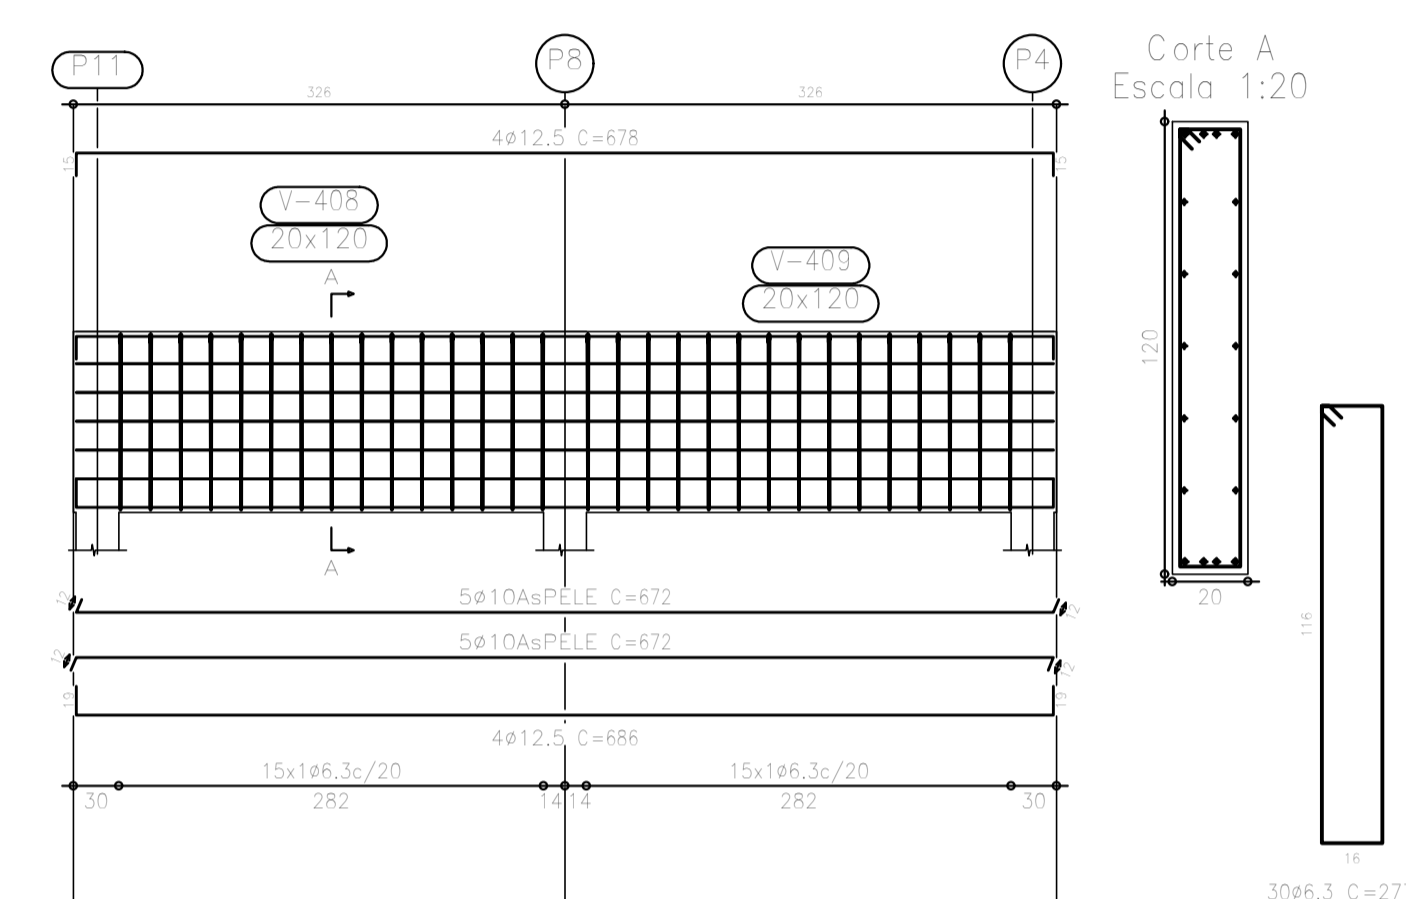



V 8  
Escala 1:50

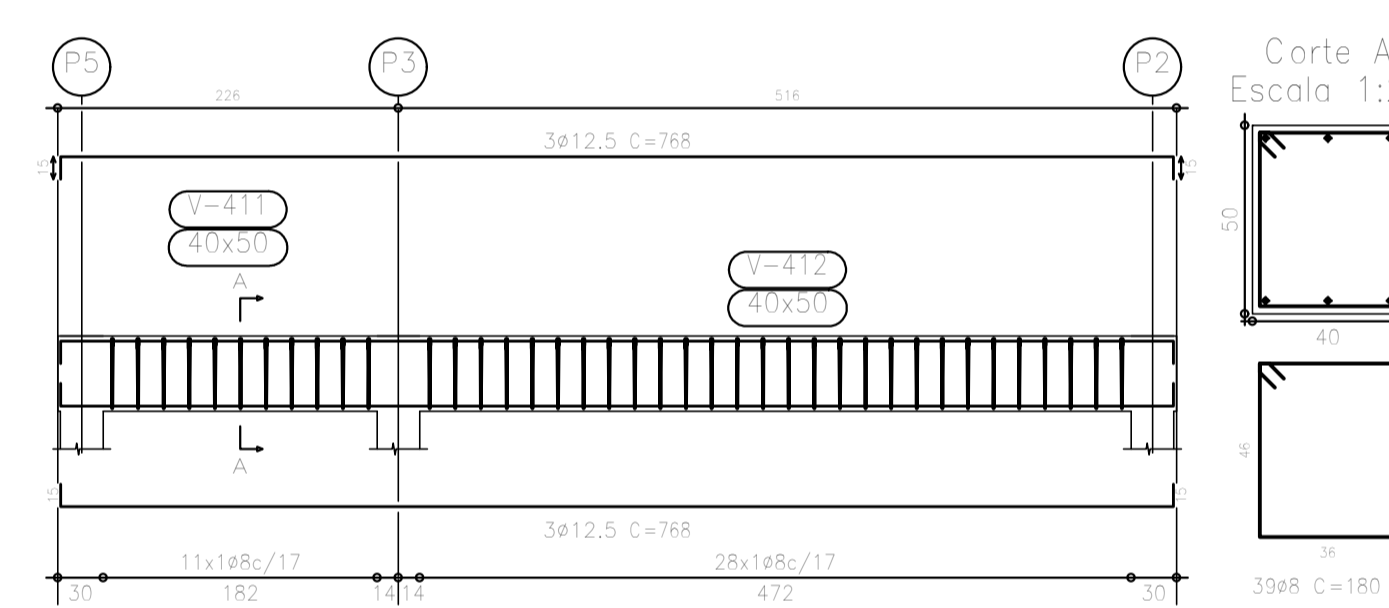

V 7  
Escala 1:50

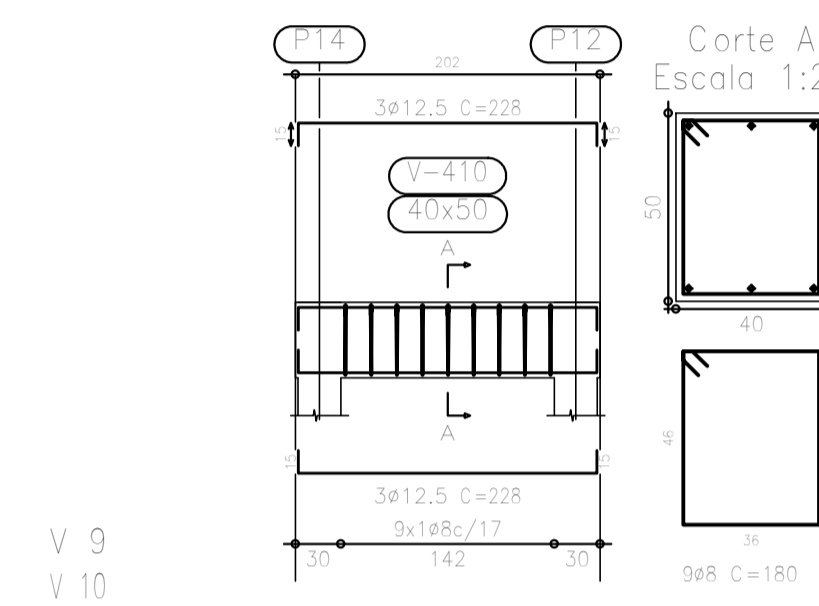


V 9  
V 10  
Escala 1:50

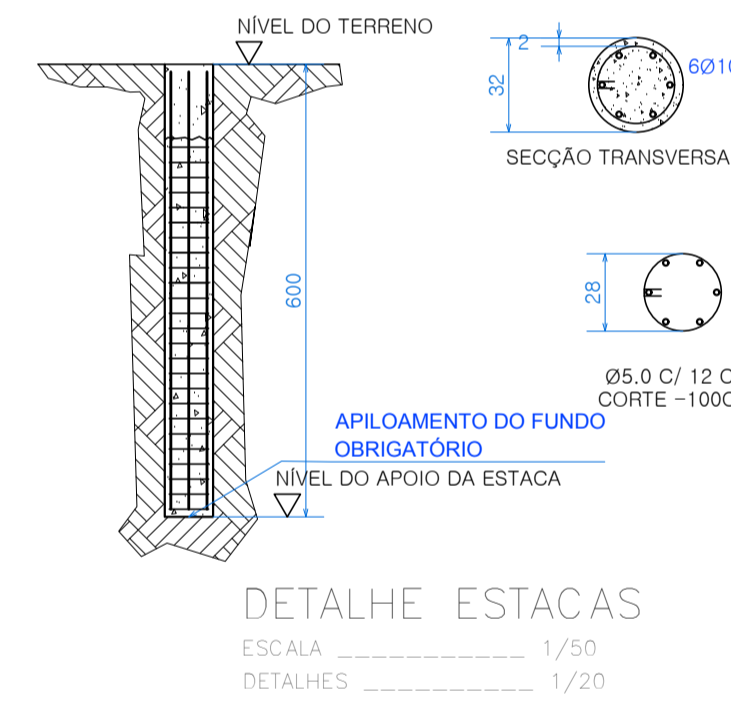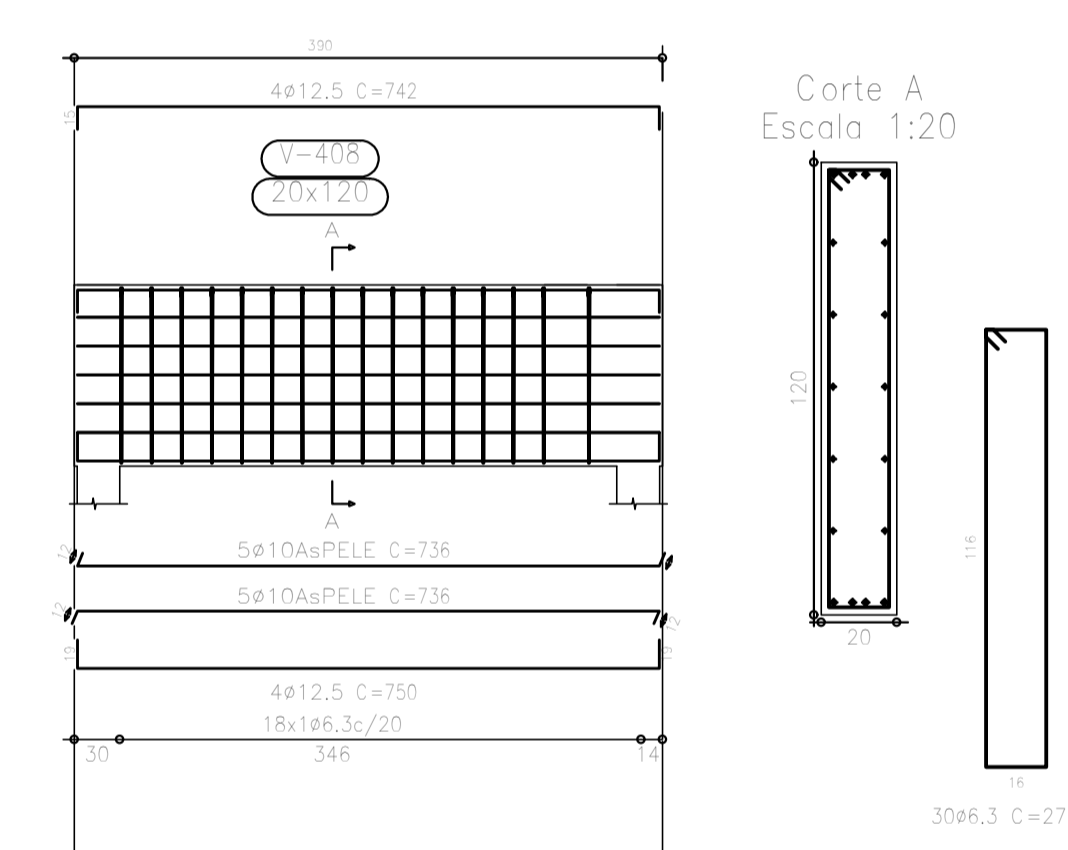

DETALHE ESTACAS  
ESCALA 1/50  
DETALHES 1/20

V 1  
V 2  
Escala 1:50

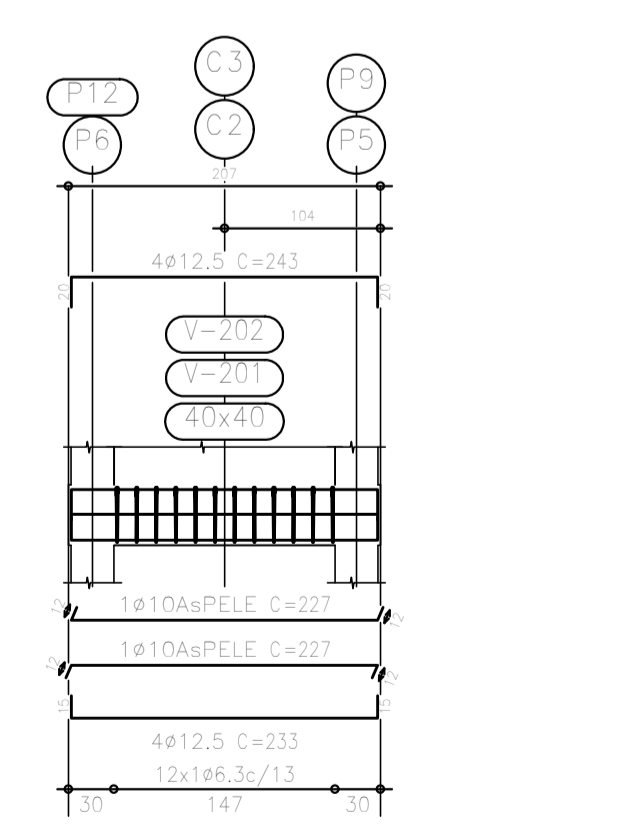

Ver espere no detalhamento de pilares no vista de muros

Resumo Aço	Comp. total	Peso+10%	Total
Fundo da moega Vigas	(m)	(kg)	
CA-50-A Ø6,3	37,7	10	
Ø10	9,1	6	
Ø12,5	38,1	41	57

Resumo Aço	Comp. total	Peso+10%	Total
Baldrames Vigas	(m)	(kg)	
CA-50-A Ø6,3	165,3	45	
Ø8	86,4	37	
Ø10	67,2	46	
Ø12,5	114,3	123	
Ø16	144,0	249	500
CA-60-B Ø5	120,6	21	21
Total			521

Resumo Aço	Comp. total	Peso+10%	Total
Pisos 1 até 4 Pilares	(m)	(kg)	
CA-50-A Ø10	475,6	329	329
CA-60-B Ø5	683,4	118	118
Total			447

Resumo Aço	Comp. total	Peso+10%	Total
Fundo da moega Vigas	(m)	(kg)	
CA-50-A Ø6,3	37,7	10	
Ø10	9,1	6	
Ø12,5	38,1	41	57

TITULO- PROJETO DE ESTRUTURAS DE CONCRETO

USO- COMERCIAL

DETALHES- FORMAS DE FUNDAÇÃO E DETALHAMENTO

PROPRIETÁRIO- COMPANHIA DE ARMAZÉNS E SILOS DE MINAS GERAIS S.A. - CASEMGM  
CNPJ: 17.186.370/0062-80

ENDEREÇO- AVENIDA GENERAL ASTOLFO FERREIRA MENDES, 1201 - PATROCÍNIO/MG

PROJETO:  
TIAGO SAMUEL TEIXEIRA  
ENGENHEIRO CIVIL - CREA 149.357/D

PROPRIETÁRIO:  
COMPANHIA DE ARMAZÉNS E SILOS DE MINAS GERAIS S.A.  
CASEMGM  
CNPJ: 17.186.370/0062-80

O responsável técnico pela obra e/ou autor do projeto assume perante o município e terceiros que todas as condições previstas no projeto de arquitetura estão de acordo com as NBRs

N. DE UNIDADES	N. DE PAV-TOS	ÁREA DO LOTE	A. DE PROJEÇÃO	TAXA DE OCUPAÇÃO %	TAXA DE PERMEAVEL %	COEFICIENTE APROVEITAMENTO
01	01	-	120,72 m²	-	-	-
ÁREAS (m²)	CONSTRUIDA	A INCLUIR	A DEMOLIR	A CONSTRUIR	TOTAL	
PRINCIPAL				120,72 m²	120,72 m²	
DEPENDÊNCIA						
SETOR	QUADRA	LOTE	ESCALA	DATA	FOLHA	
-	-	-	INDICADA	AGOSTO/2017	01/03	